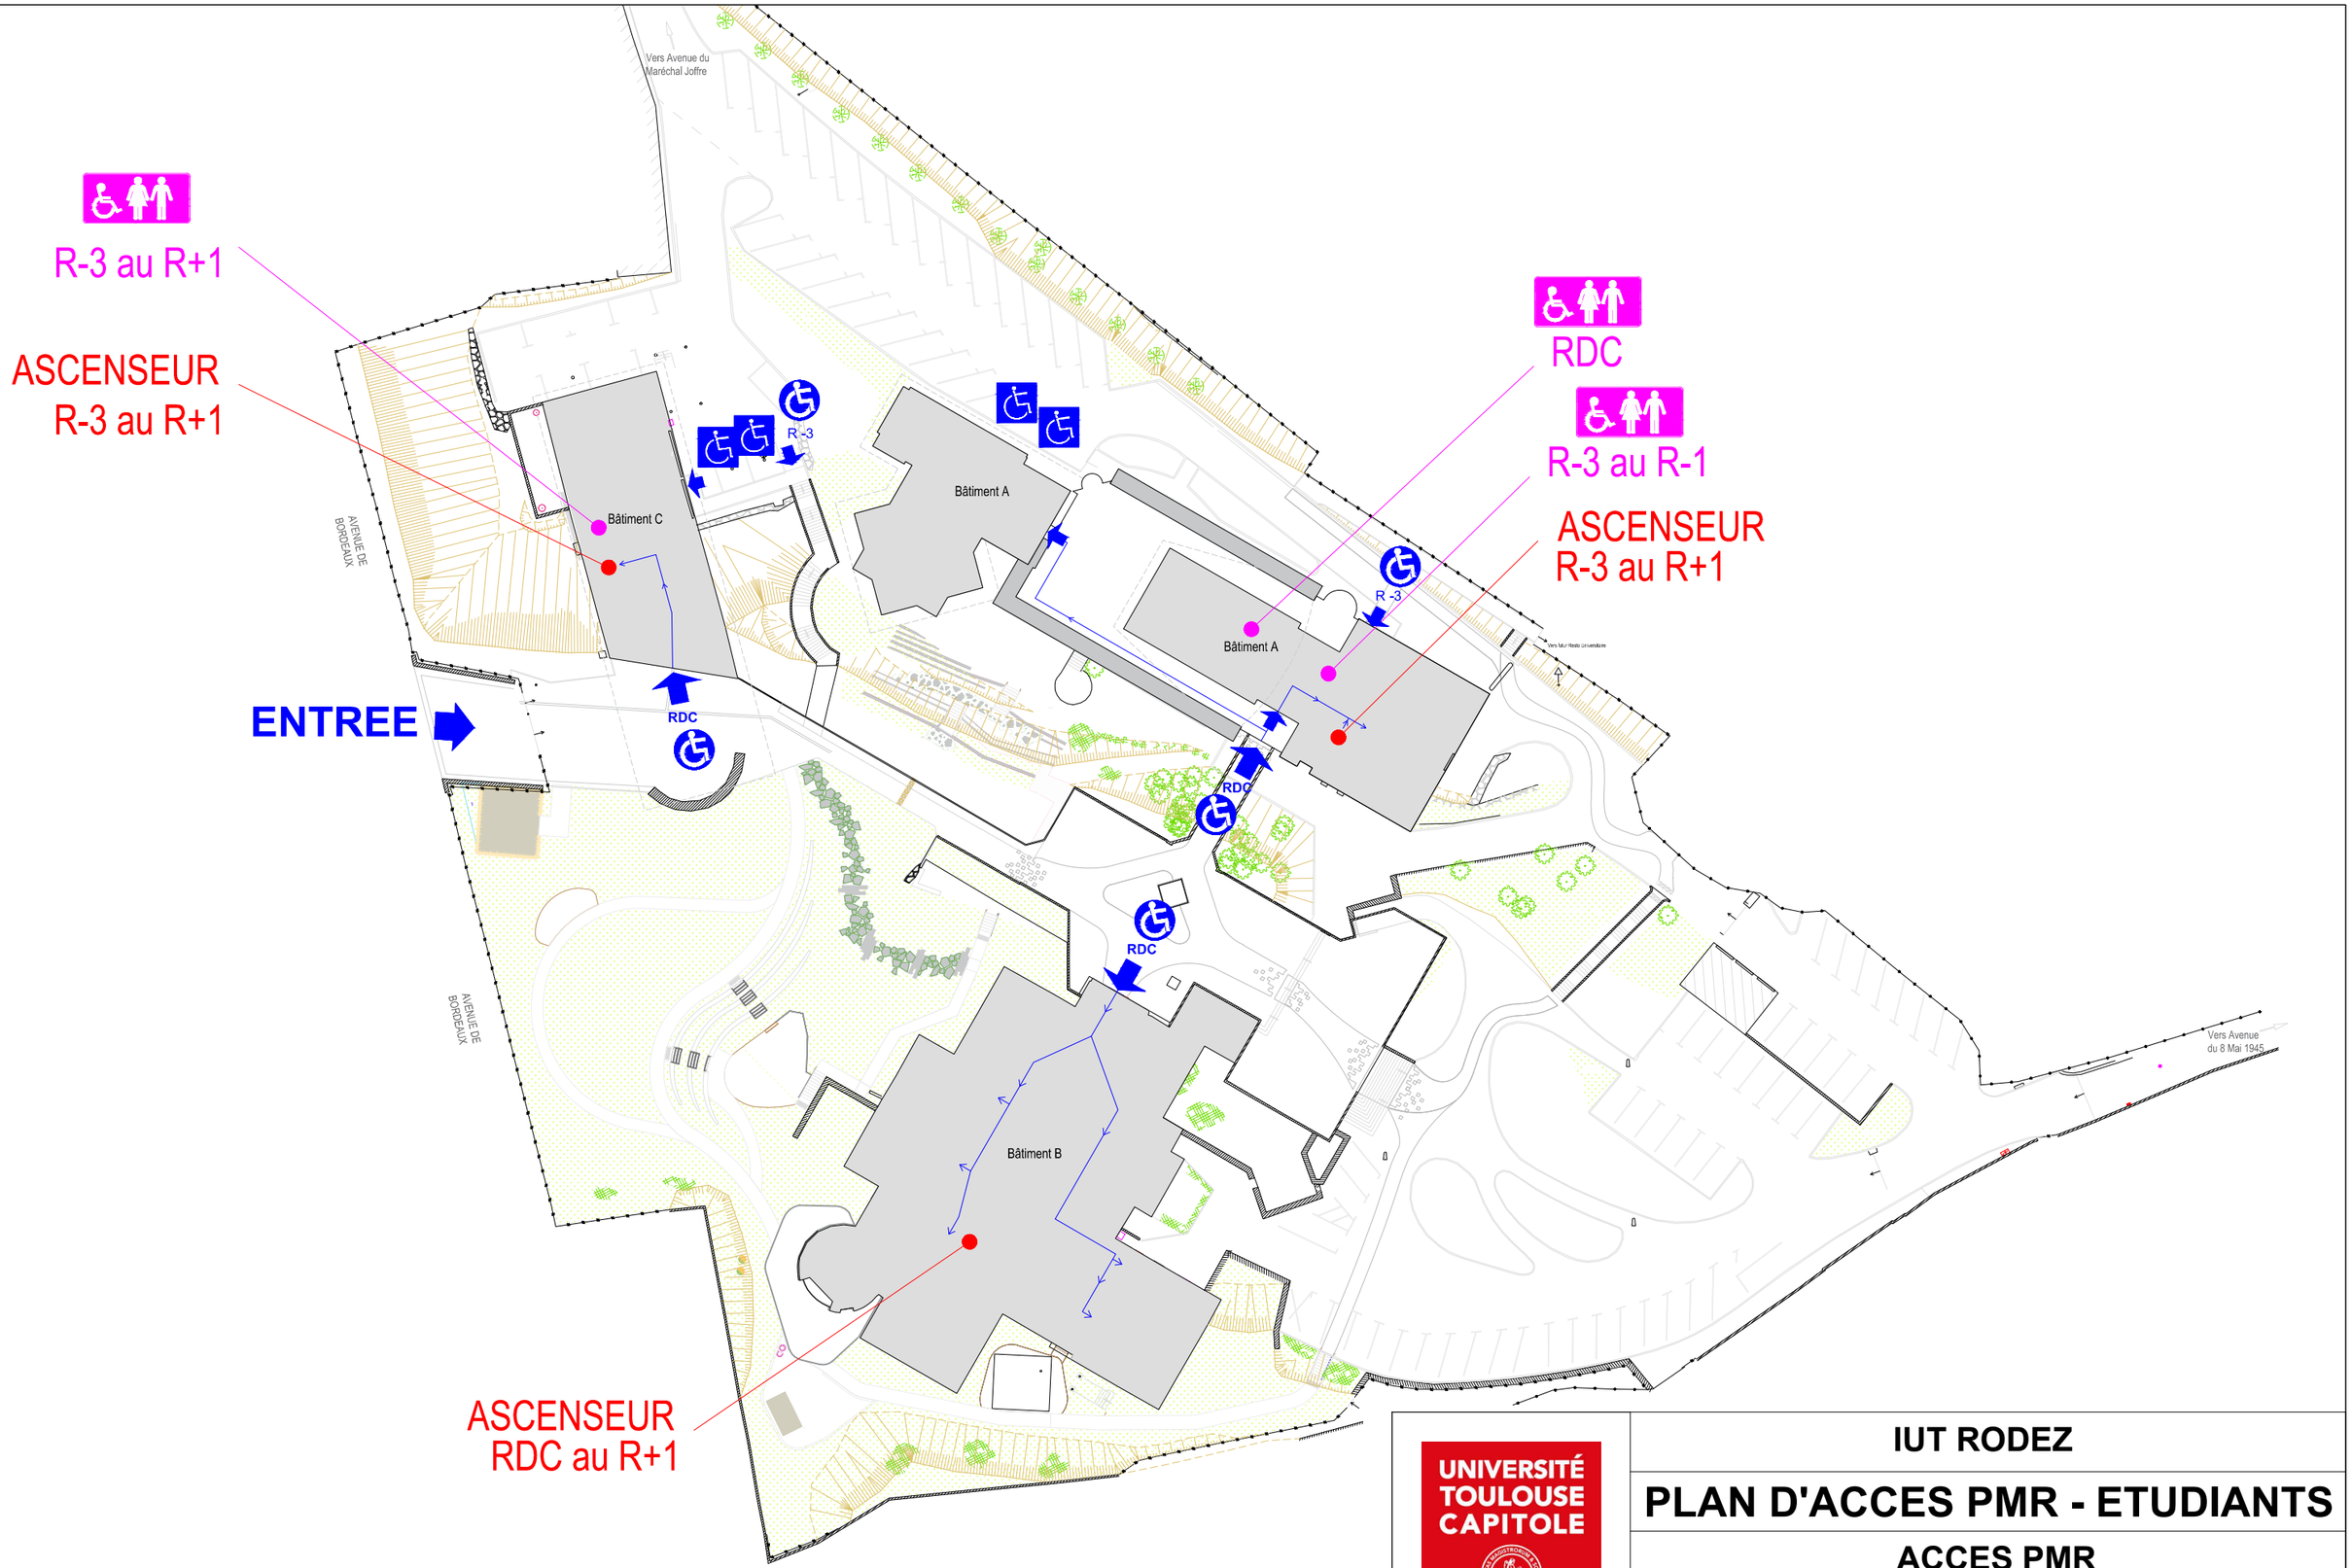

UNIVERSITÉ TOULOUSE CAPITOLE

2, rue du Doyen-Gabriel-Marty
31042 Toulouse cedex 9
Tél. : 05 61 63 35 00
Fax : 05 61 63 37 98

IUT RODEZ

PLAN D'ACCES PMR - ETUDIANTS

ACCES PMR

PLAN MASSE	DDP - gn	
07/02/2025	A3	1/600