


RUE DES SALENQUES

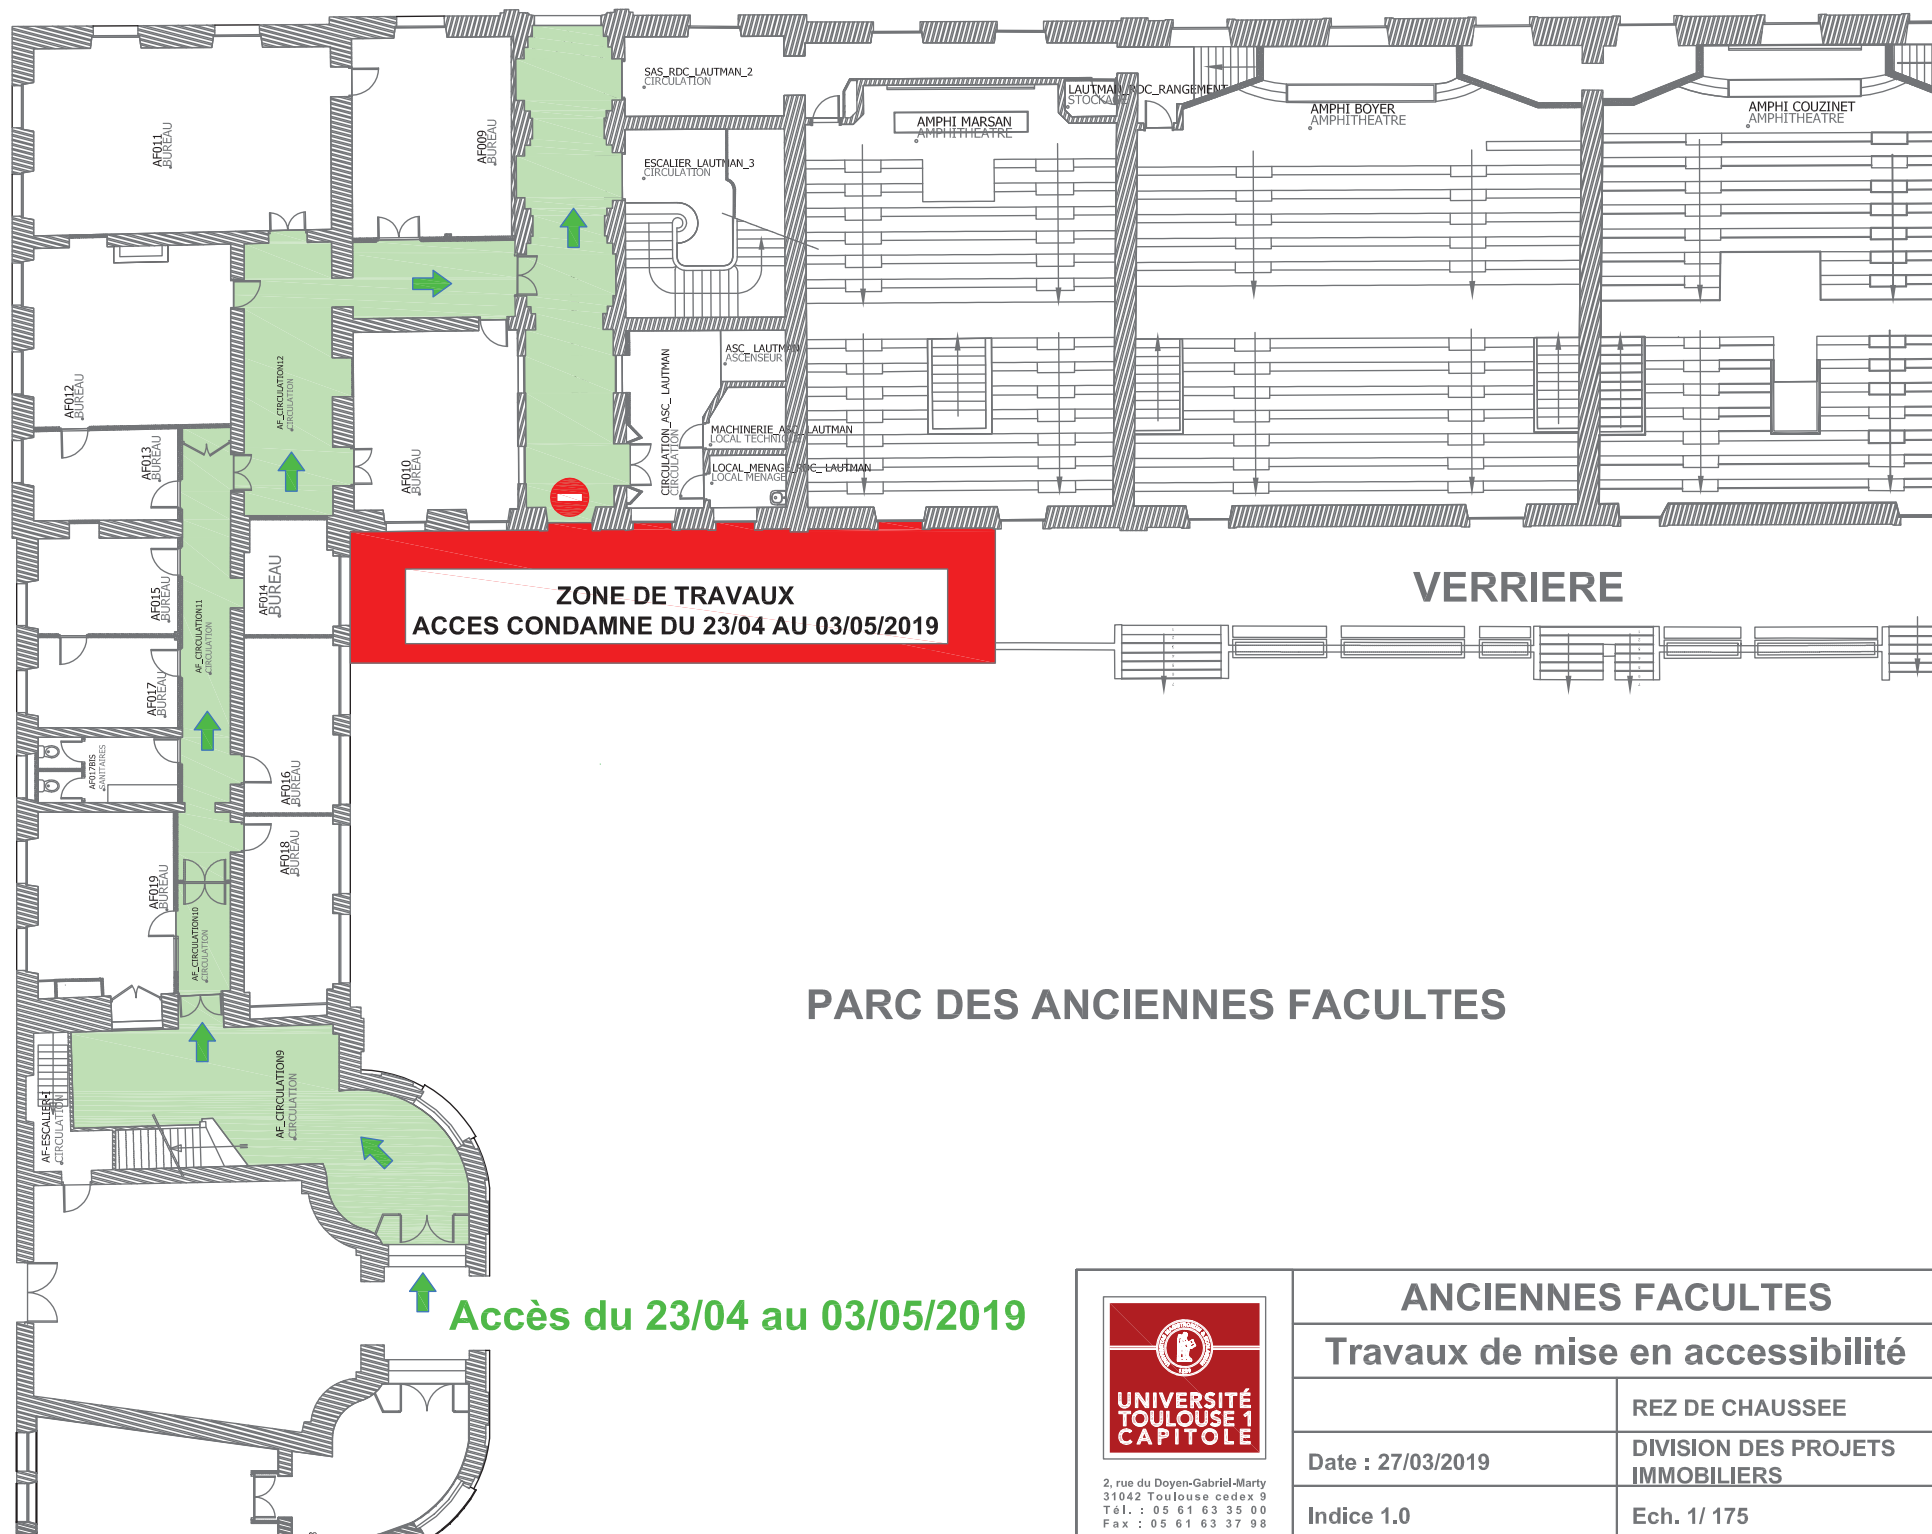

**ZONE DE TRAVAUX  
ACCES CONDAMNE DU 23/04 AU 03/05/2019**

**Accès du 23/04 au 03/05/2019**



2, rue du Doyen-Gabriel-Marty  
31042 Toulouse cedex 9  
Tél. : 05 61 63 35 00  
Fax : 05 61 63 37 98

<b>ANCIENNES FACULTES</b>	
<b>Travaux de mise en accessibilité</b>	
	REZ DE CHAUSSEE
Date : 27/03/2019	DIVISION DES PROJETS IMMOBILIERS
Indice 1.0	Ech. 1/ 175