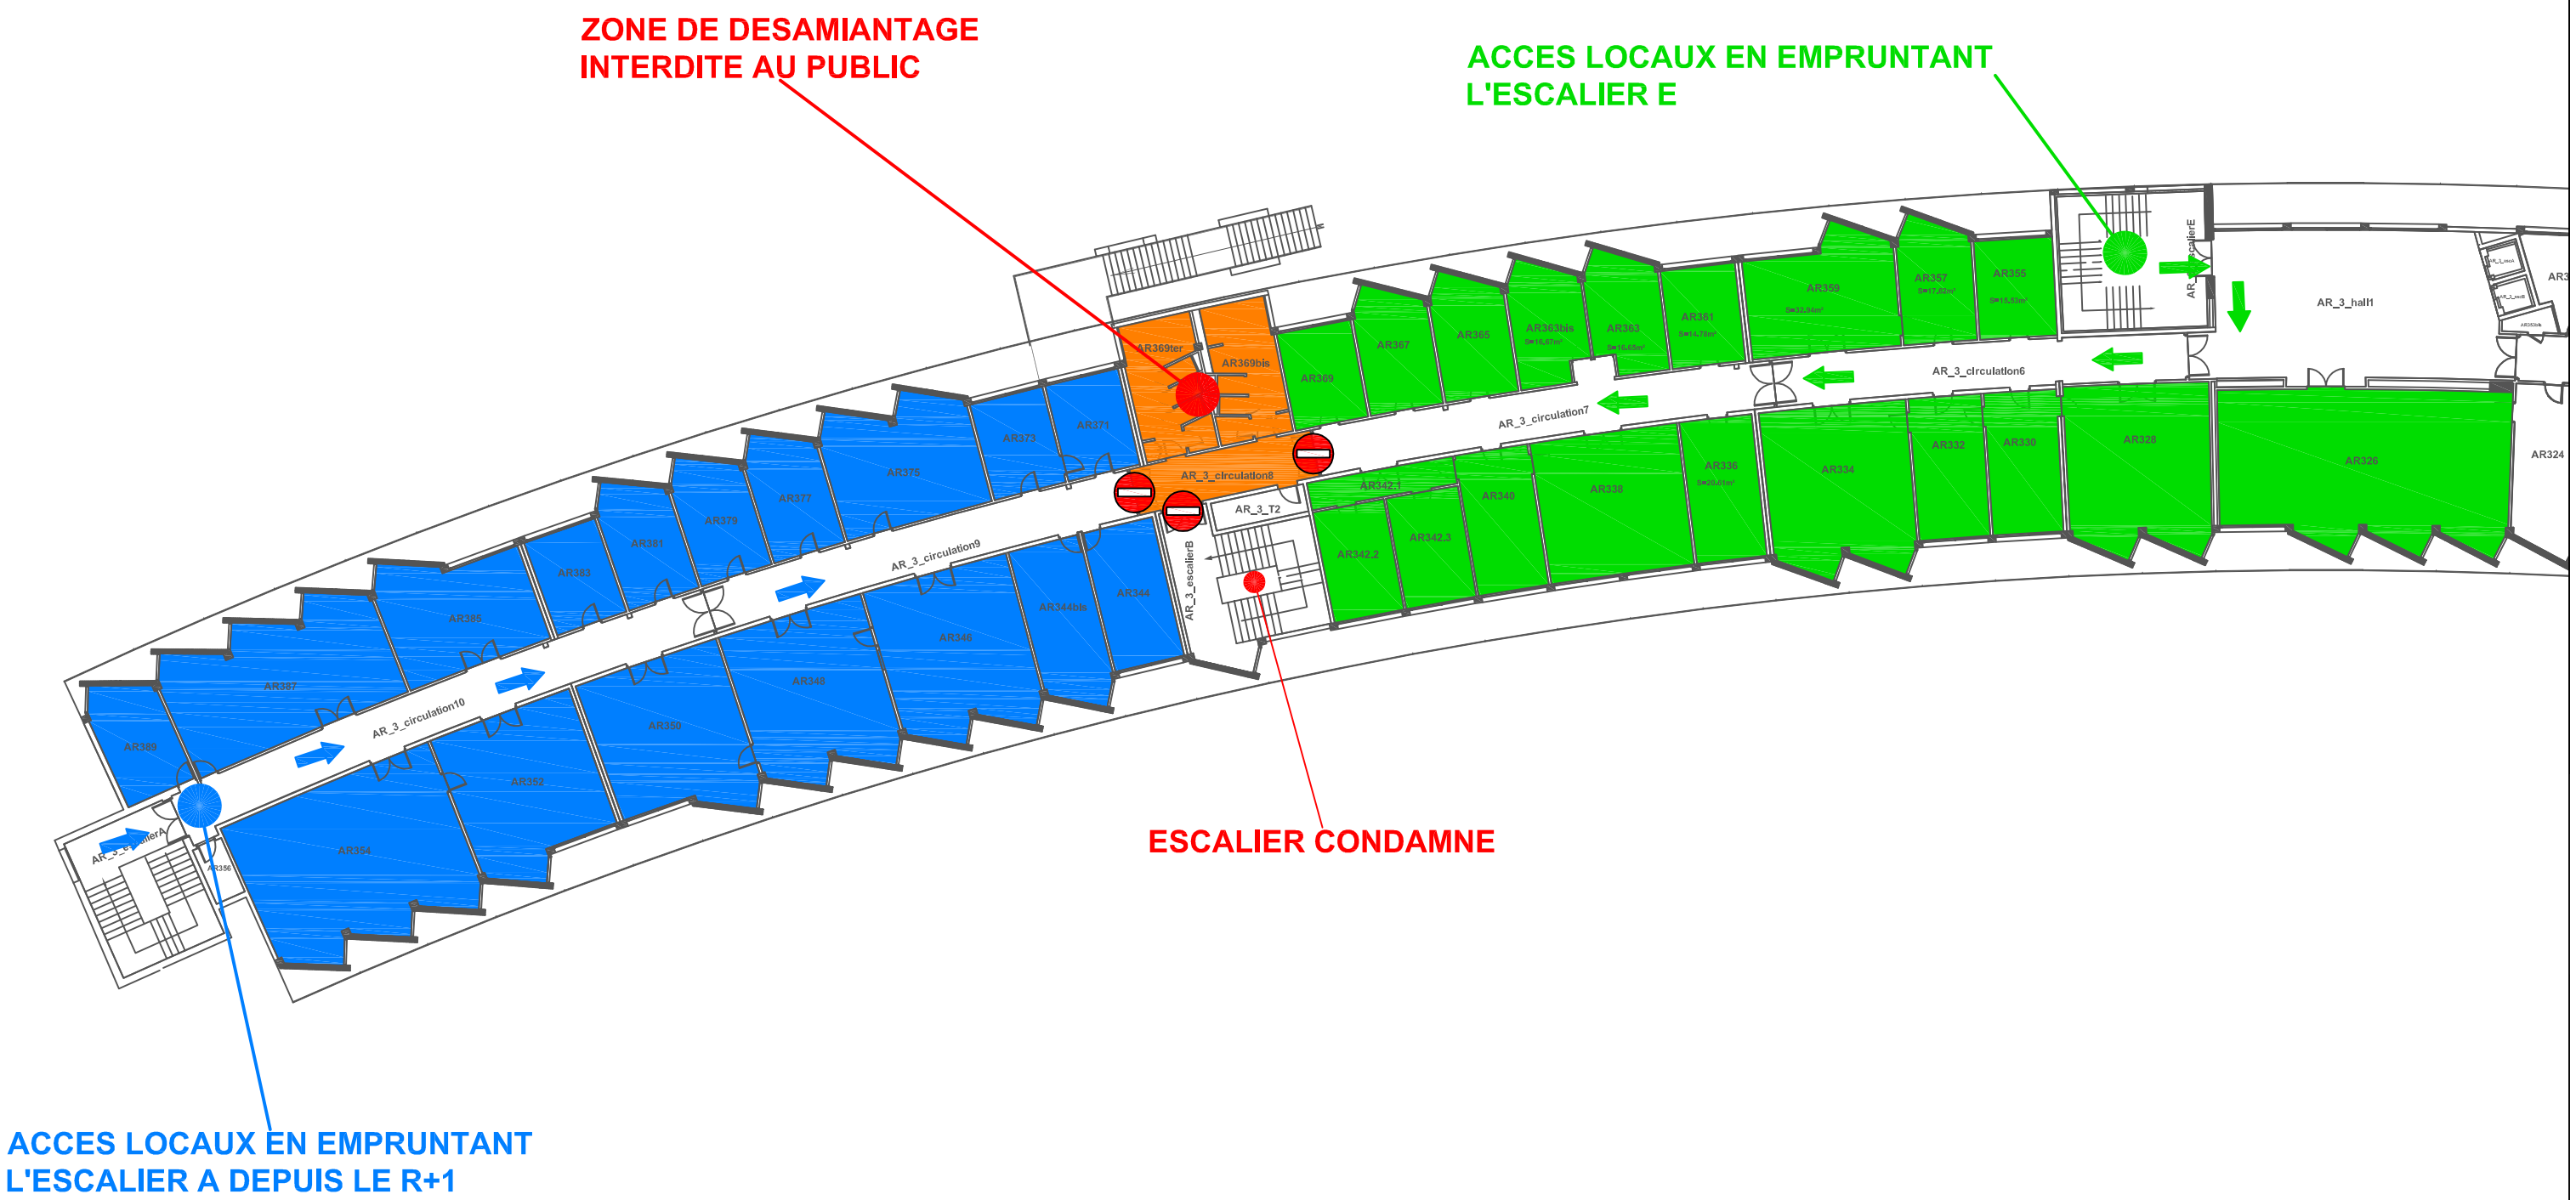

UNIVERSITÉ TOULOUSE 1 CAPITOLE
2, rue du Doyen-Gabriel-Marty
31042 Toulouse cedex 9
Tél. : 05 61 63 35 00
Fax : 05 61 63 37 98

ARSENAL

BATIMENT PRINCIPAL

AILE SUD	3° ETAGE
Date : 26.04.2018	DIVISION DES PROJETS IMMOBLIERS
Indice 1.0	Ech. 1/ 300°