


# CAFETERIA

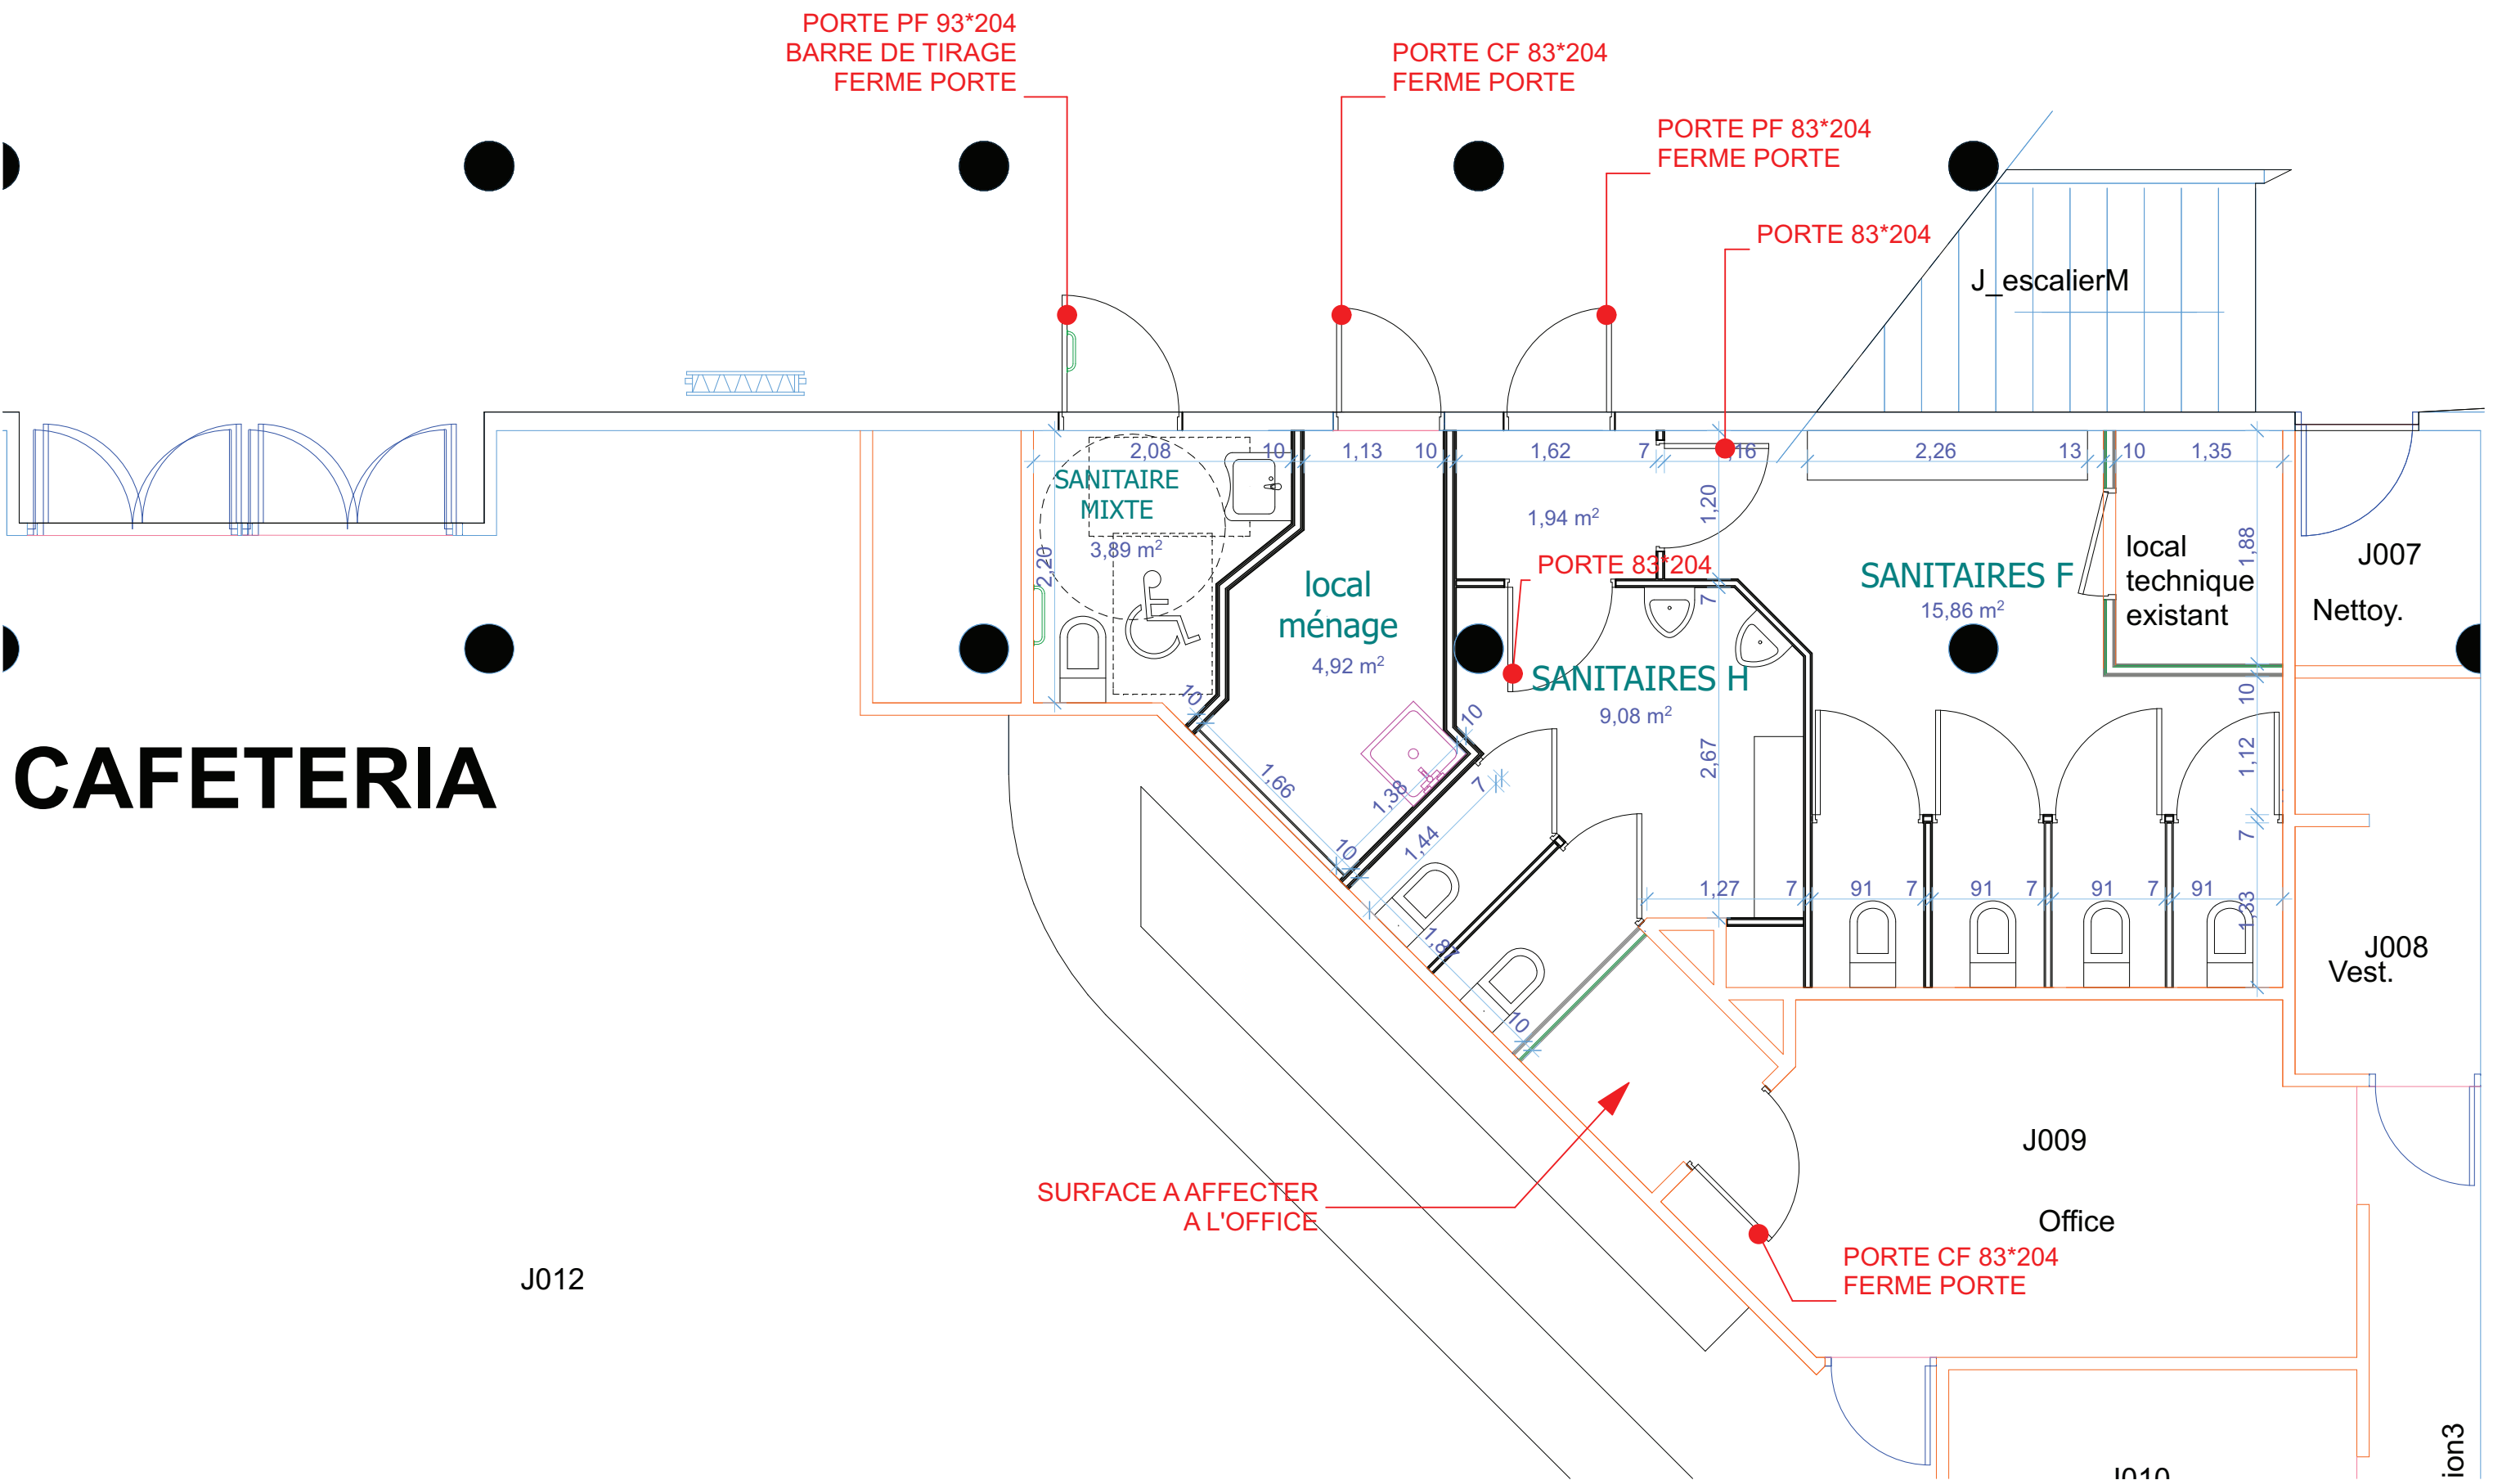

<b>TRAVAUX DE MISE EN ACCESSIBILITE DES SITES DE L'UNIVERSITE TOULOUSE 1 CAPITOLE</b>		<b>Projet de Conception Générale</b> Dossier de Consultation des Entreprises		<b>DCE A10</b>	
Maître d'ouvrage <b>UT1 Capitole</b> Division des Marchés Publics 2, rue du Doyen Gabriel Marty 31042 Toulouse cedex 9 Tél : 05.61.63.36.07	Architecte dplg <b>Cécile Cormary</b> 7 rue du Salé 31000 TOULOUSE Tél.: 09.71.38.14.80	Bureau d'Etudes <b>SETI BET</b> 1288 Voie l'Occitane BP 11910 31319 LABEGE CEDEX Tél.: 05.62.24.02.70 Fax: 05.61.39.06.80	<b>ARSENAL - Détail</b> <b>Sanitaires cafétéria - RdC</b>		
		Echelle : 1/50° Date: 18/12/2017		Emetteur : ARCHI N° Affaire : 16.11 Dessiné par : CC Fichier réf.	