

ACCES VERRIERE


ACCES 1ER ETAGE  
CEREMATH

ZONE DE TRAVAUX

# BATIMENT

# H

# BATIMENT C

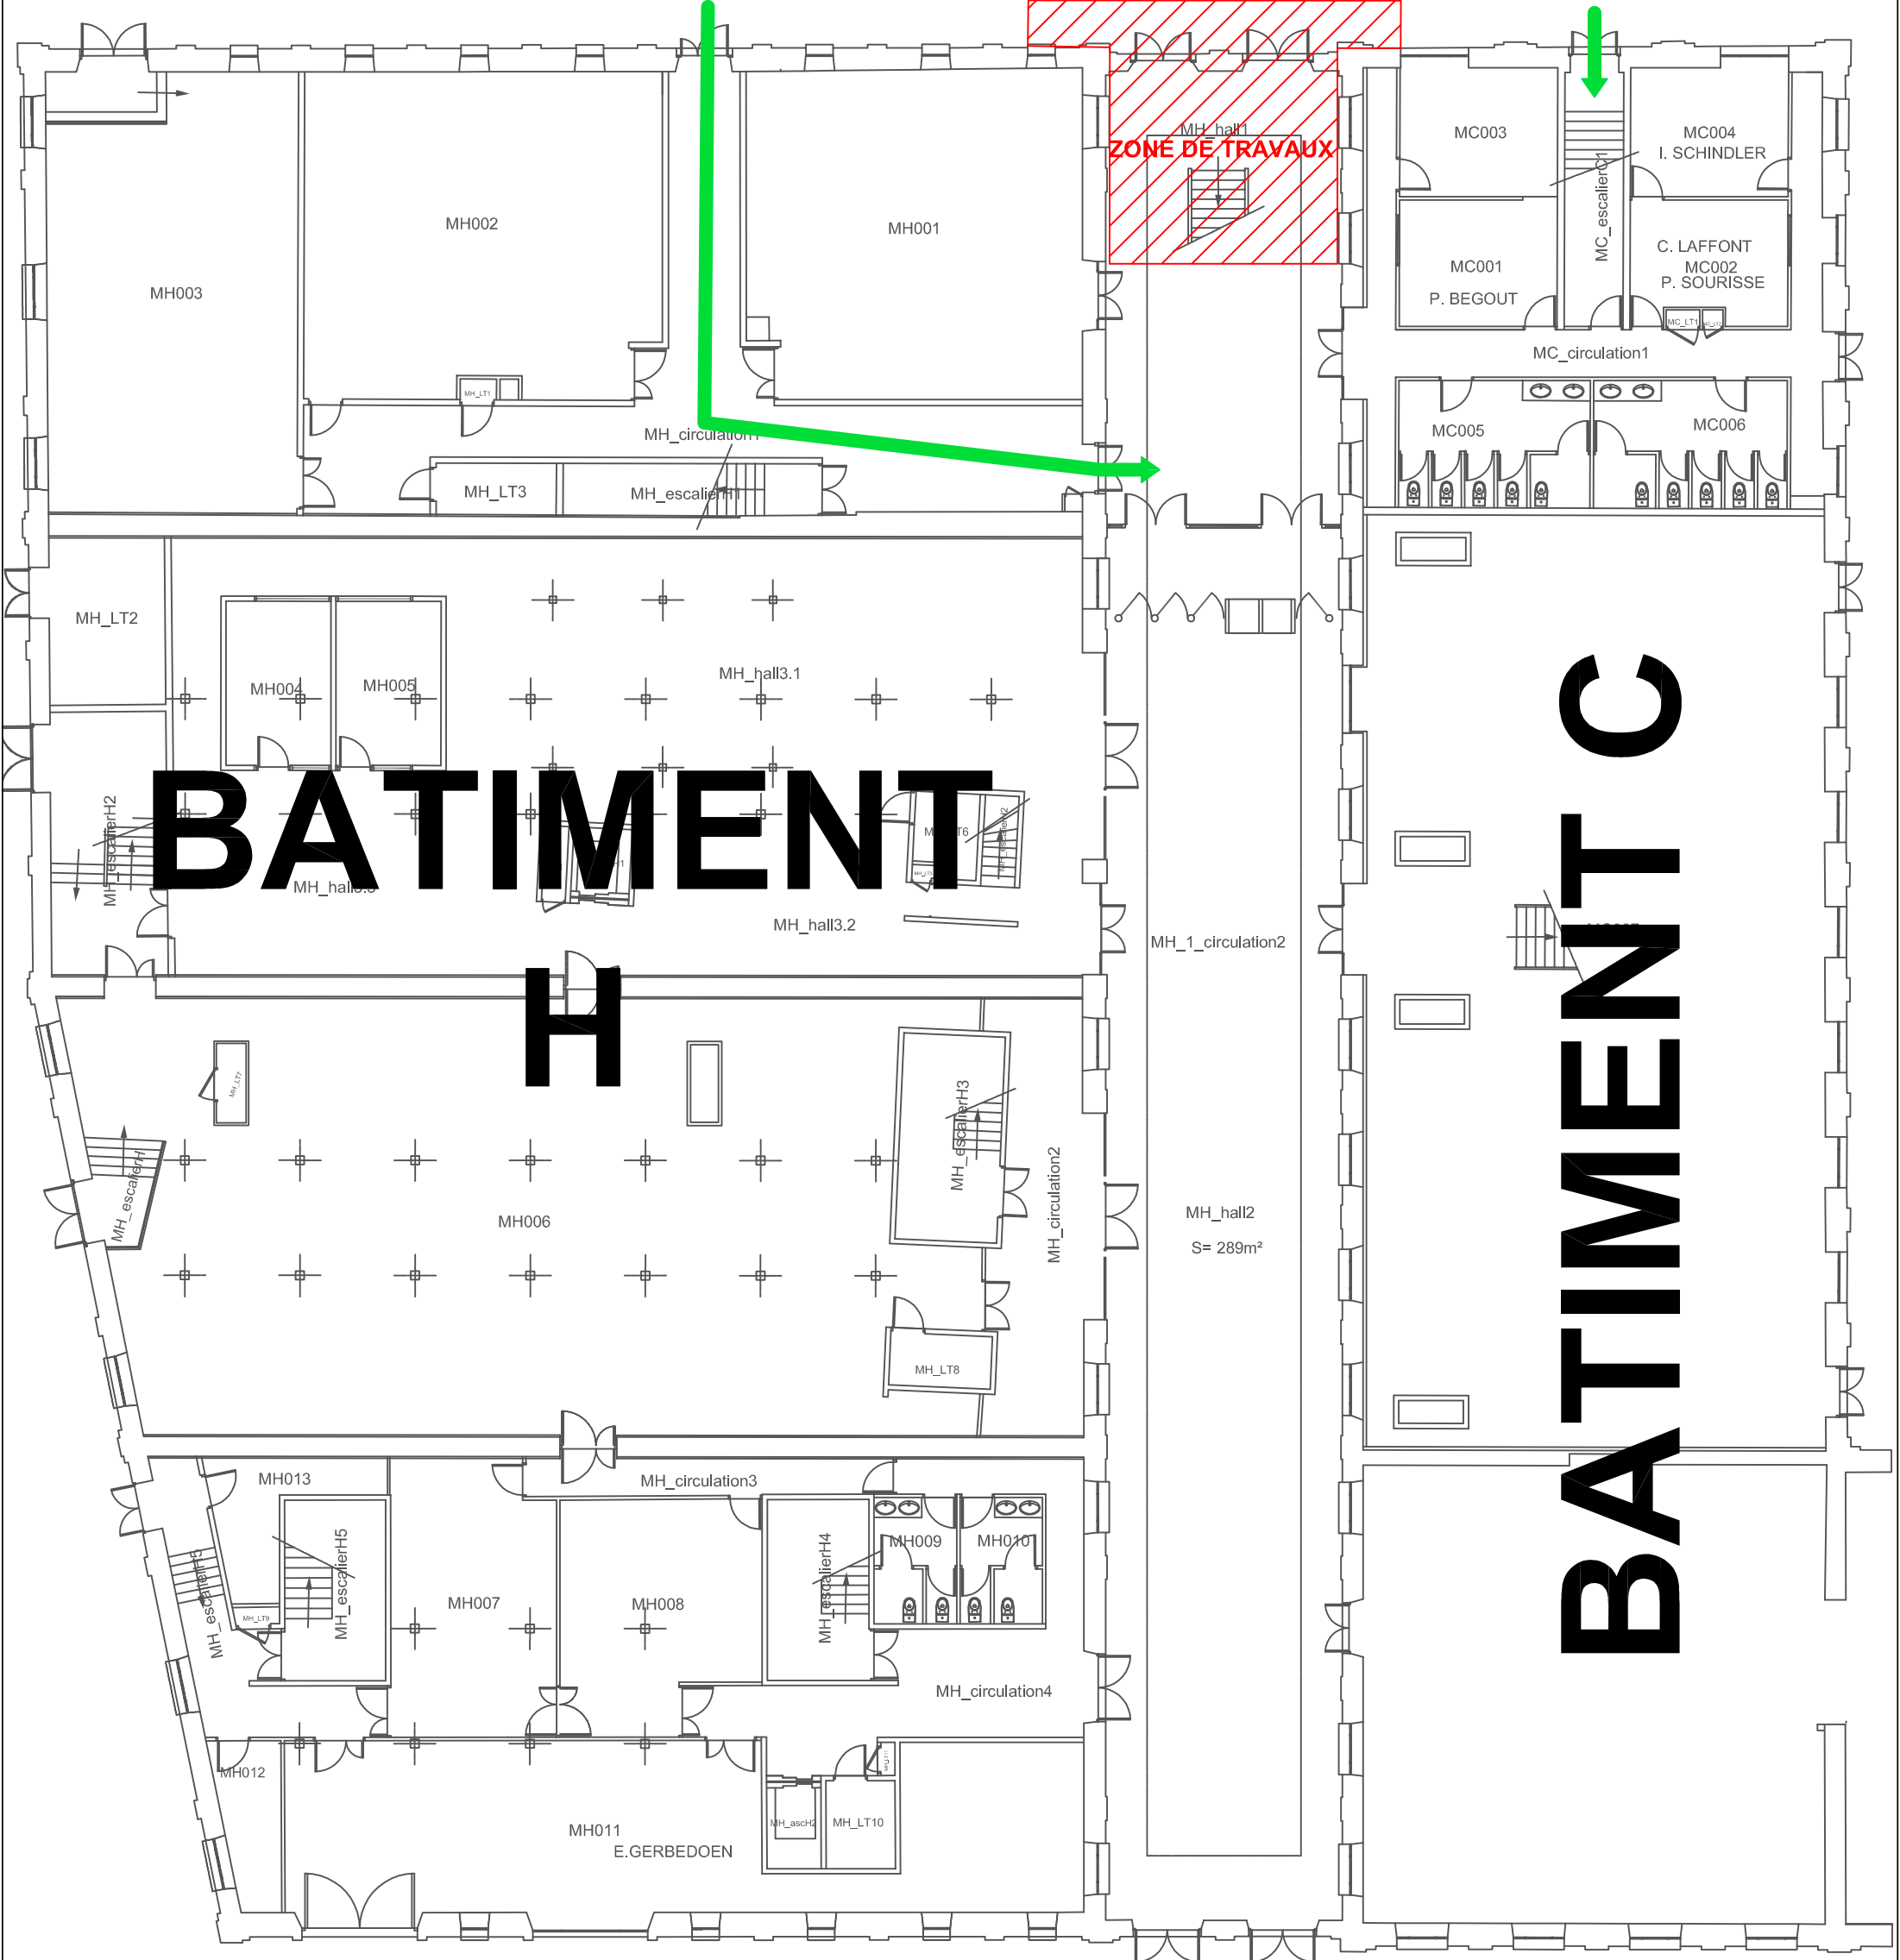

2, rue du Doyen-Gabriel-Marty  
31042 Toulouse cedex 9  
Tél. : 05 61 63 35 00  
Fax : 05 61 63 37 98

## MANUFACTURE DES TABACS

### BATIMENTS C & H

Date : 31.05.2018

Indice 1.0

REZ DE CHAUSSE

DIVISION DES PROJETS  
IMMOBILIERS

Ech. 1/ 200°