



ESCALIERS	PERIODES D'INTERVENTION
1	Semaine 4
2	Semaine 2
3	Semaine 7
4	Semaine 4
5	Semaine 8
6	Semaine 8
7	Semaine 16
8	Semaine 16
9	Semaine 16
10	Semaines 28 à 31
11	Semaine 10
12	Semaine 2
A	Semaines 4 à 6
B	Semaines 6 et 7
C	Semaines 7 et 8
D	Semaines 3 à 5
E	Semaines 27 et 28
H	Semaine 10
L	Semaines 5 et 6
M	Semaine 8
N	Semaine 8

### SURELEVATION

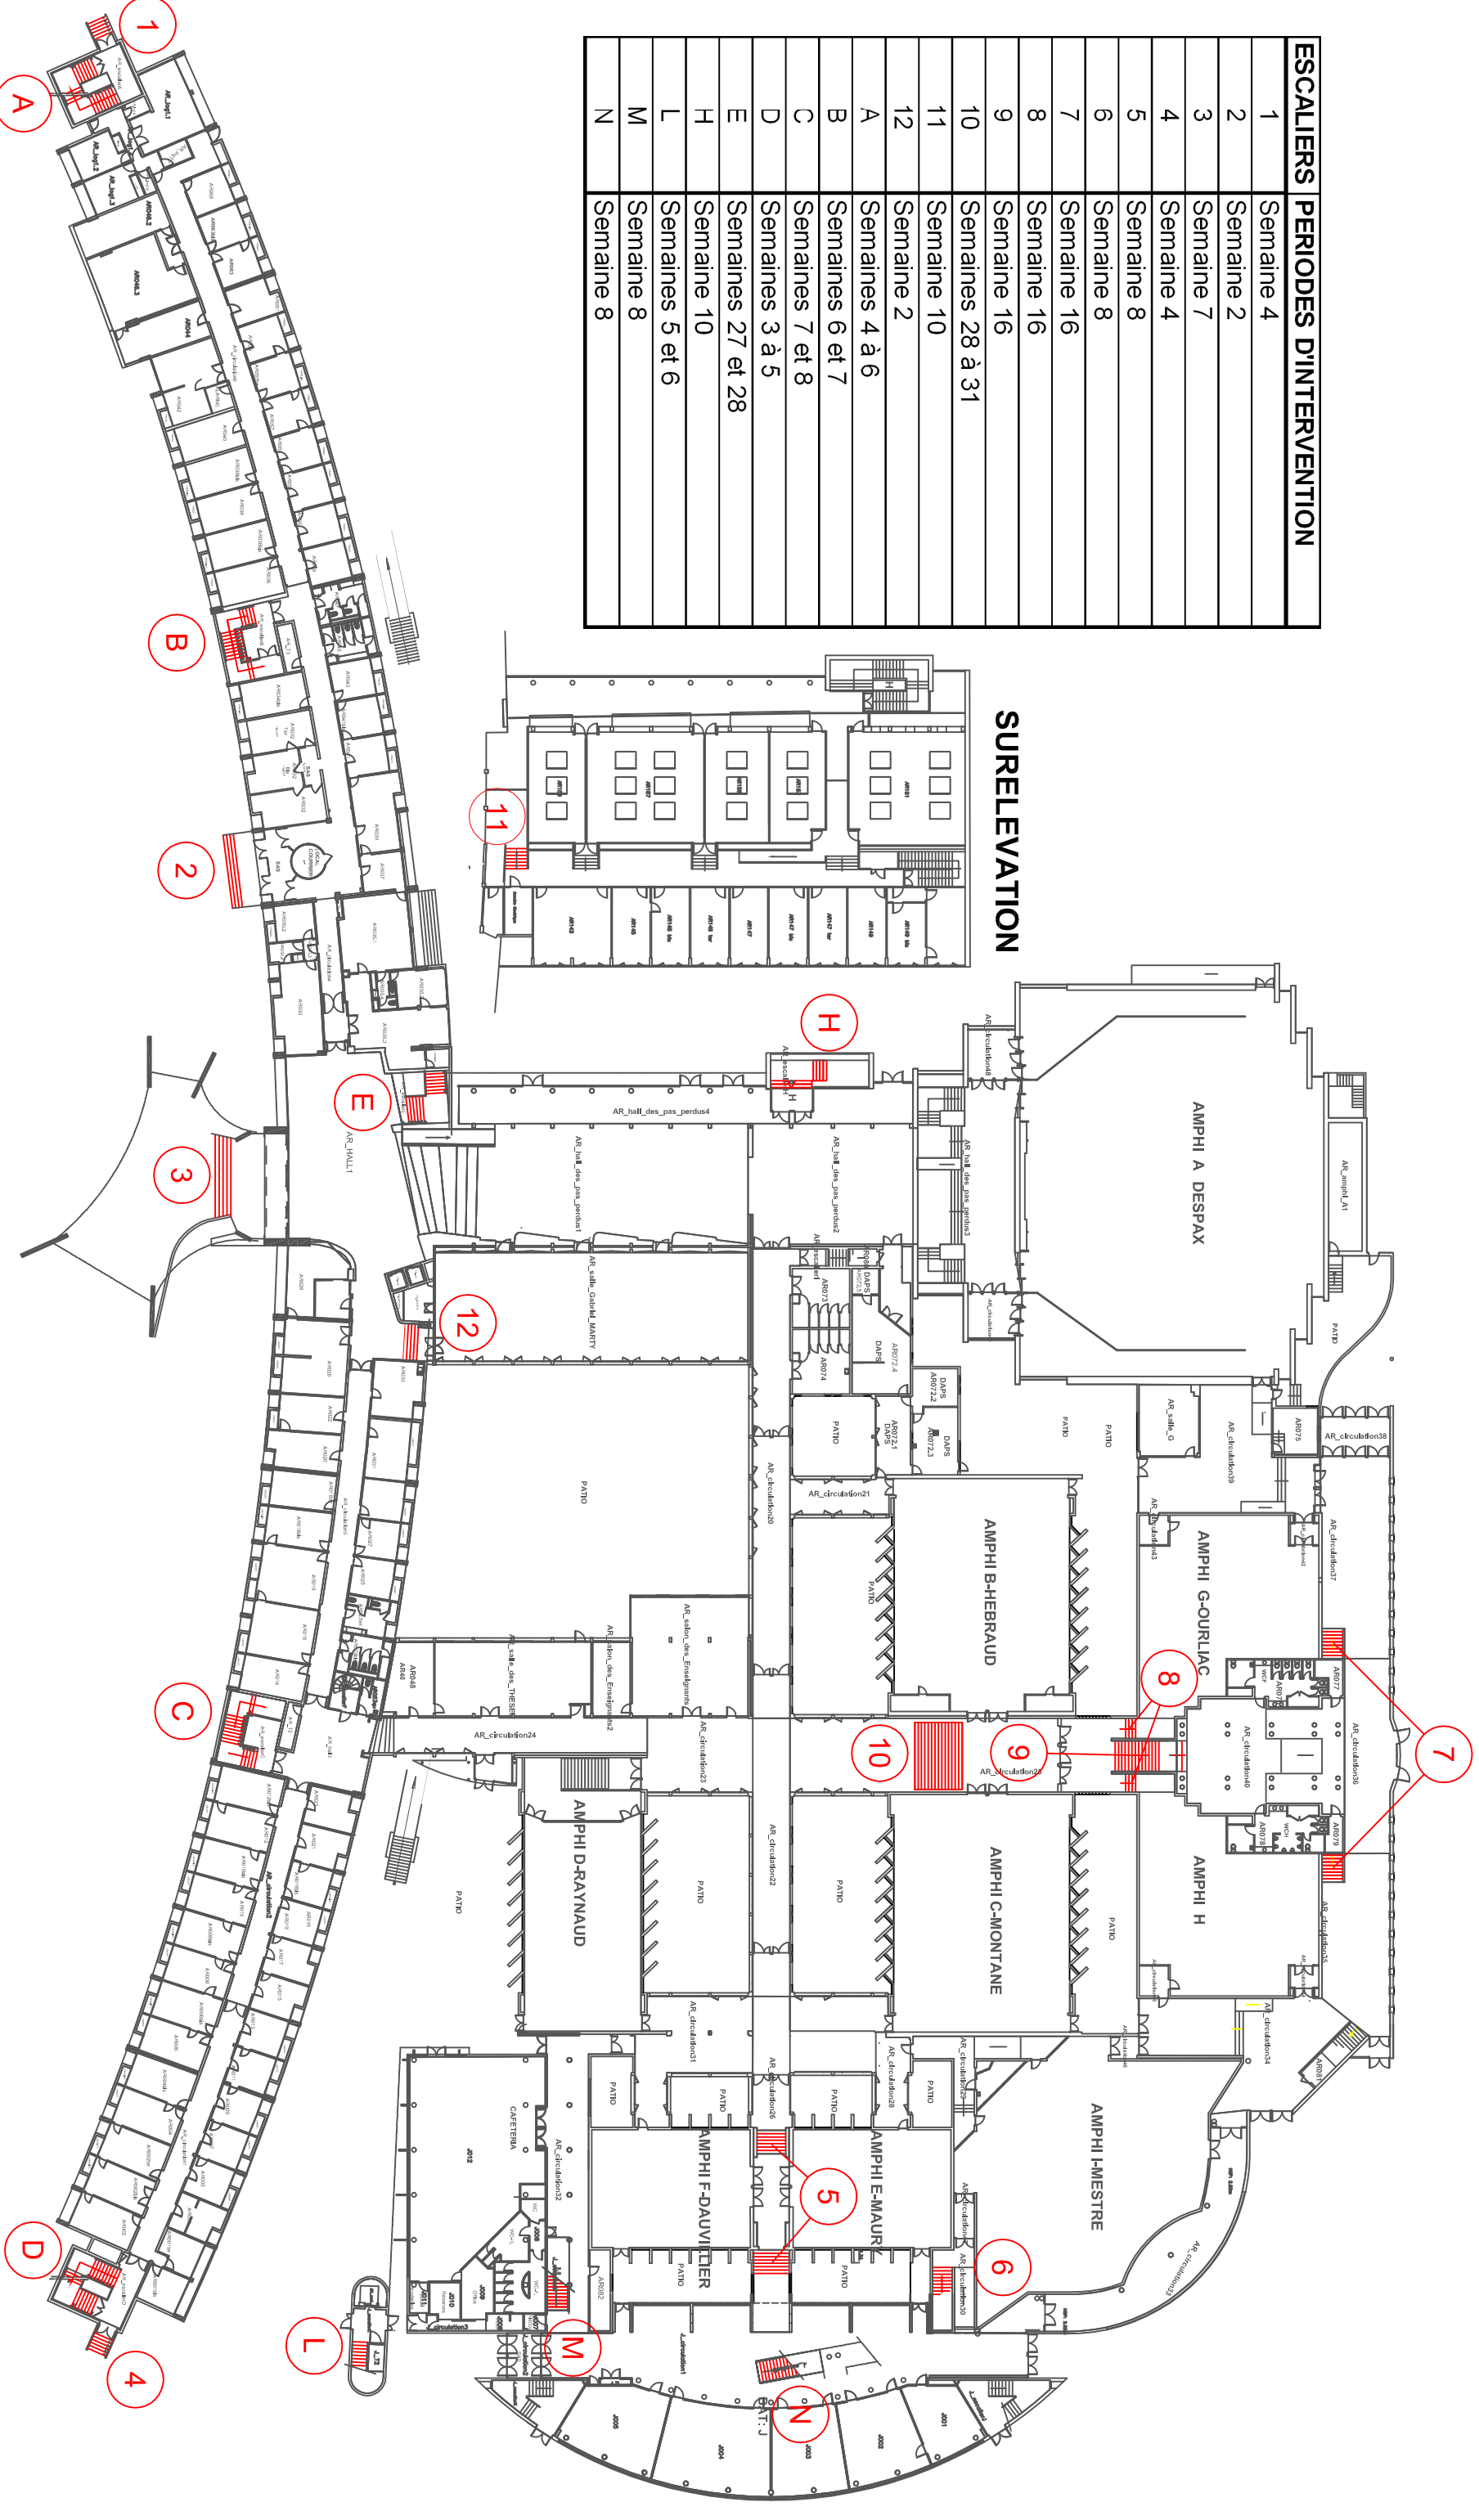

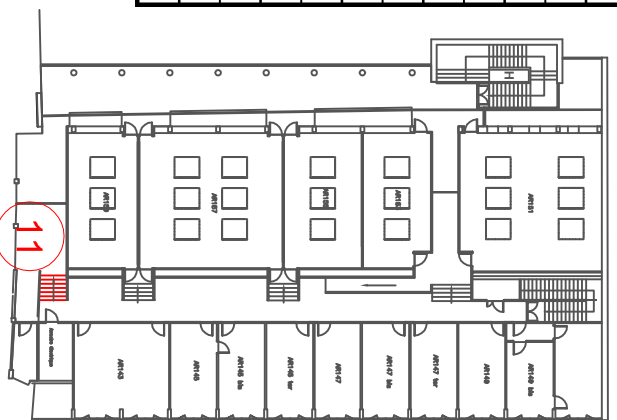

**UNIVERSITÉ TOULOUSE 1 CAPITOLE**

**ARSENAL**

**BATIMENT CENTRAL**

---

**Date : 09.12/2014**

**Indice 1.0**

---

**DIVISION DES PROJETS**

**IMMOBILIERS**

**Ech. 1/ 550°**

2, rue du Doyen-Gabriel-Marty  
31042 Toulouse cedex 9  
Tél. : 05 61 63 35 00  
Fax : 05 61 63 37 98