


ESCALIERS	PERIODES D'INTERVENTION
1	SEMAINE 7
2	SEMAINE 2
3	SEMAINE 2
4	SEMAINE 2
5	SEMAINE 10
6	SEMAINE 10
7	SEMAINE 10
8	SEMAINE 7
9	SEMAINE 7
10	SEMAINE 7
11	SEMAINE 7

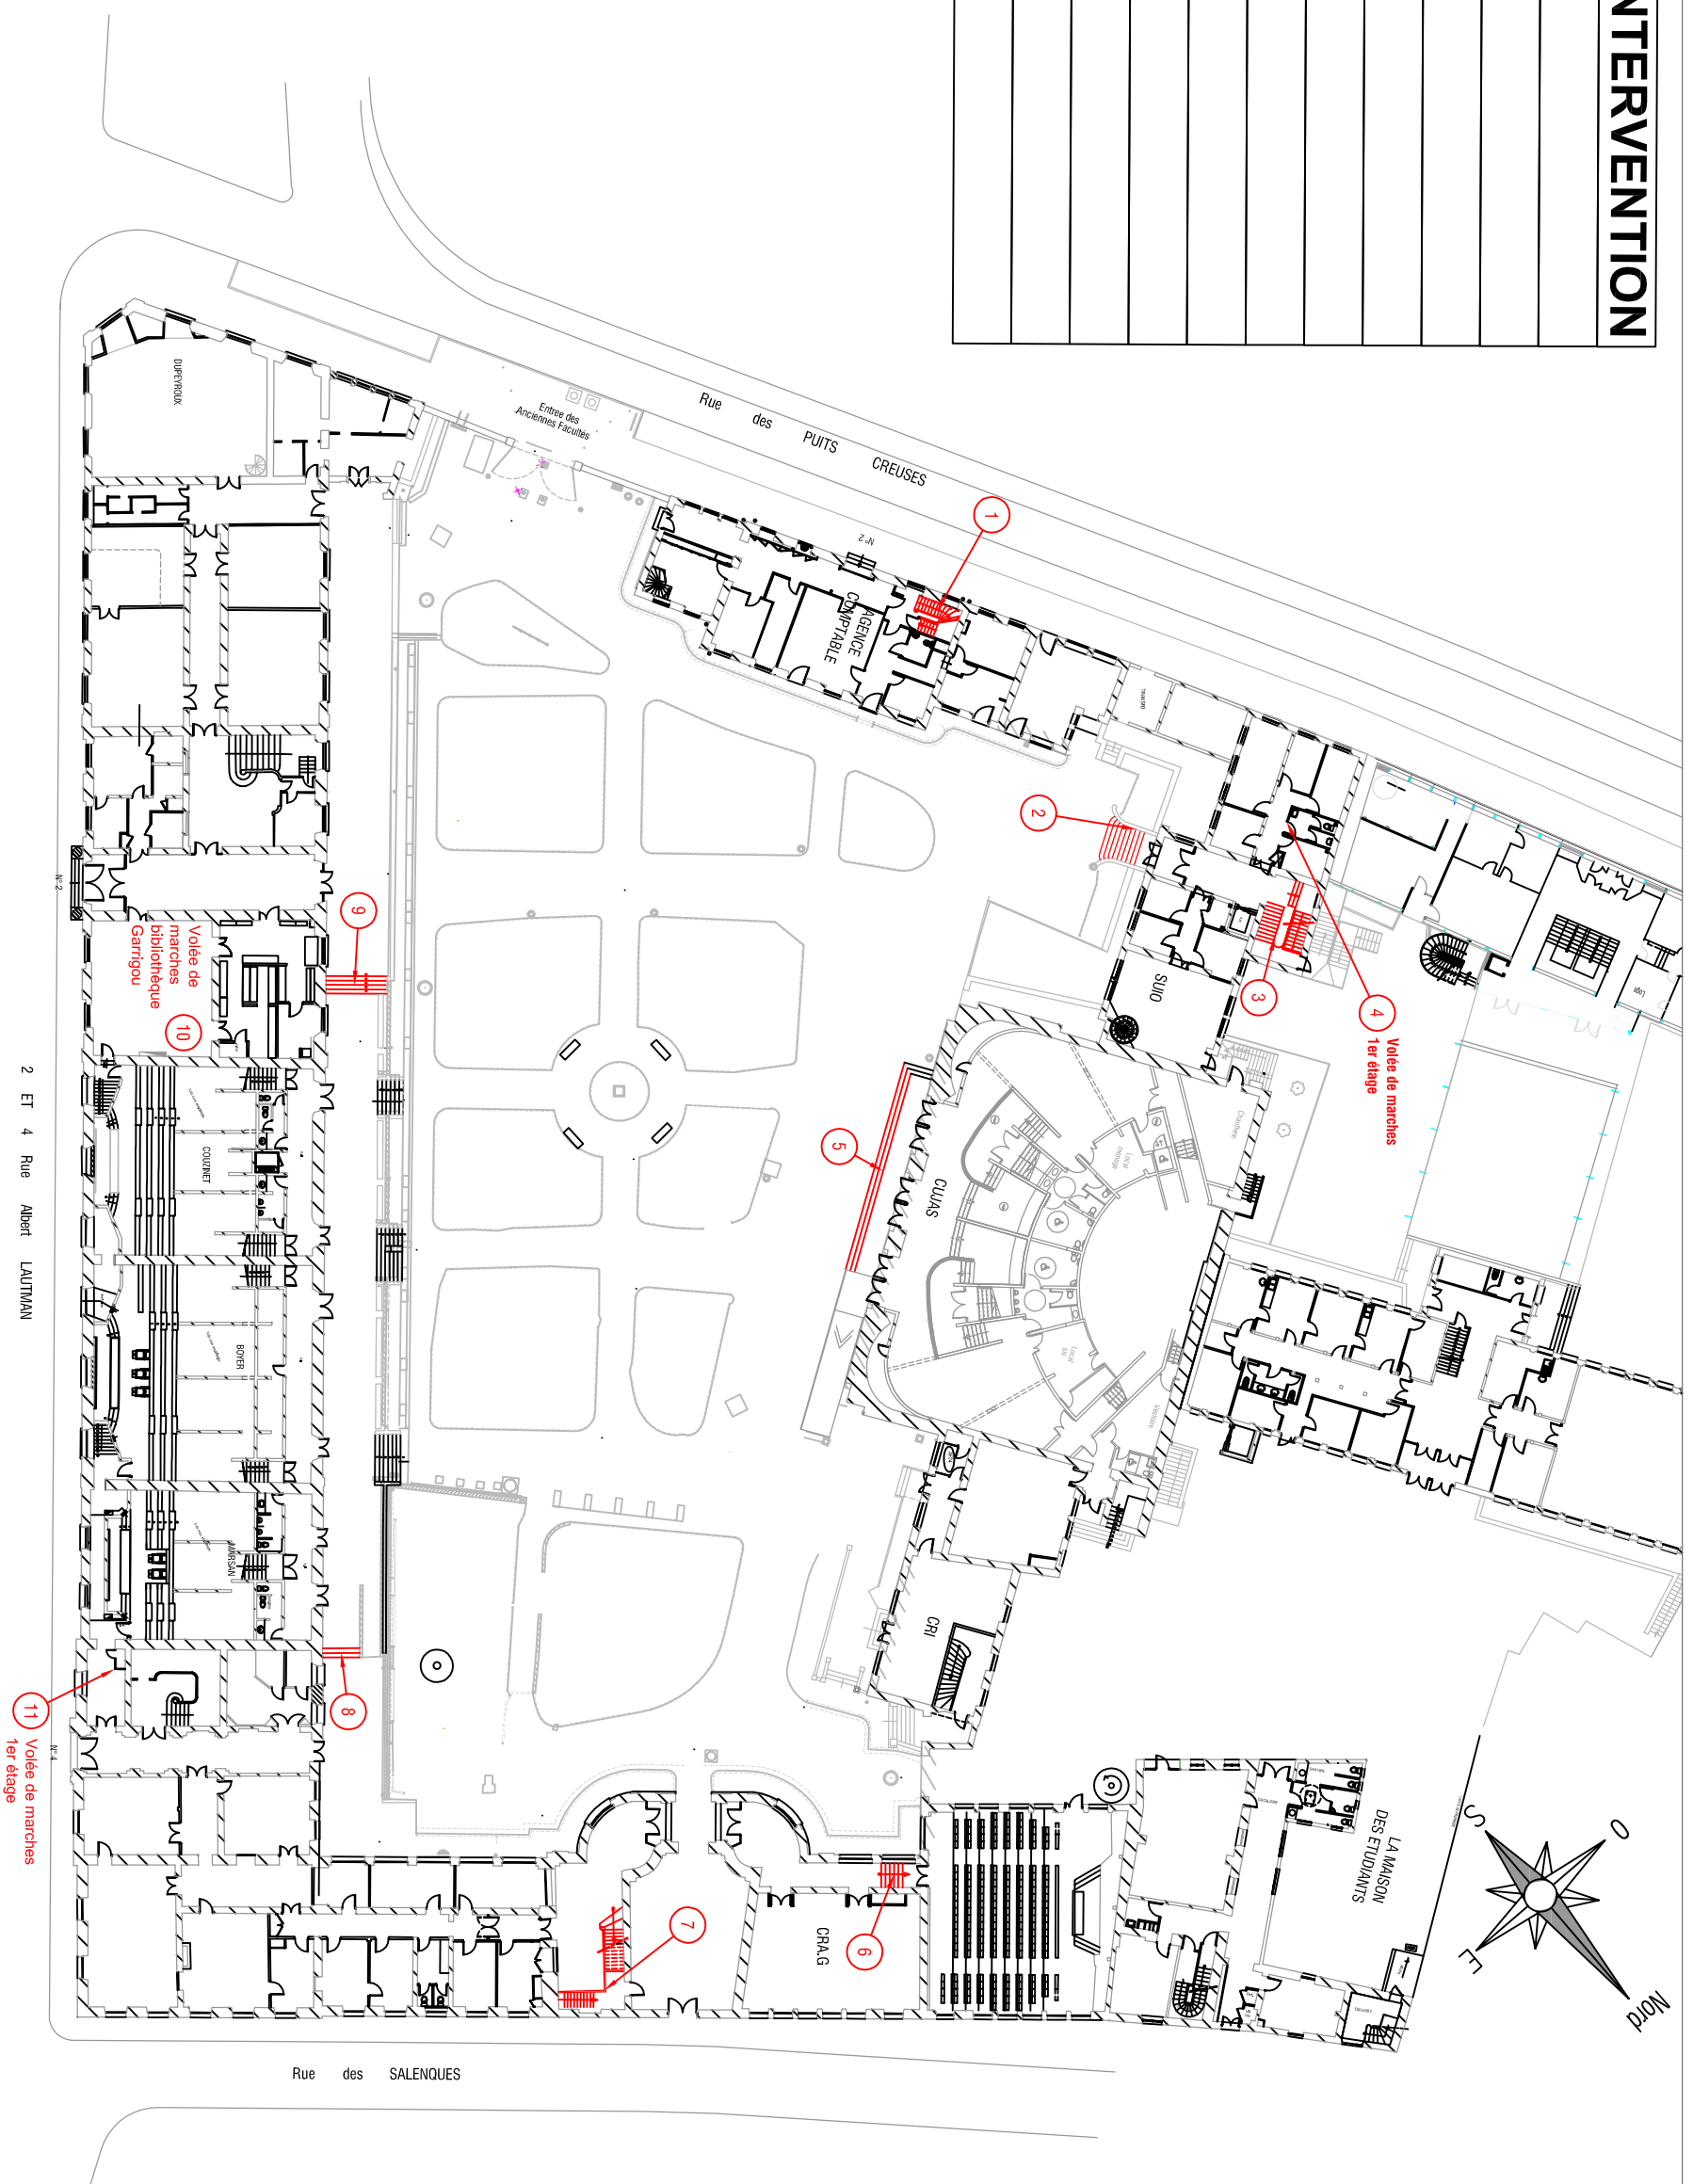

2 ET 4 Rue Albert LAUTMAN

ANCIENNES FACULTES



<p>2, rue du Doyen-Gabriel Marty 31042 Toulouse cedex 9 Tel. : 05 61 63 35 00 Fax : 05 61 63 37 98</p>	
Date : 09.12/2014	DIVISION DES PROJETS
Indice 1.0	IMMOBILIERS
	Ech. 1/ 500°